


01 PLANTA BAIXA

Escala - 1 : 25

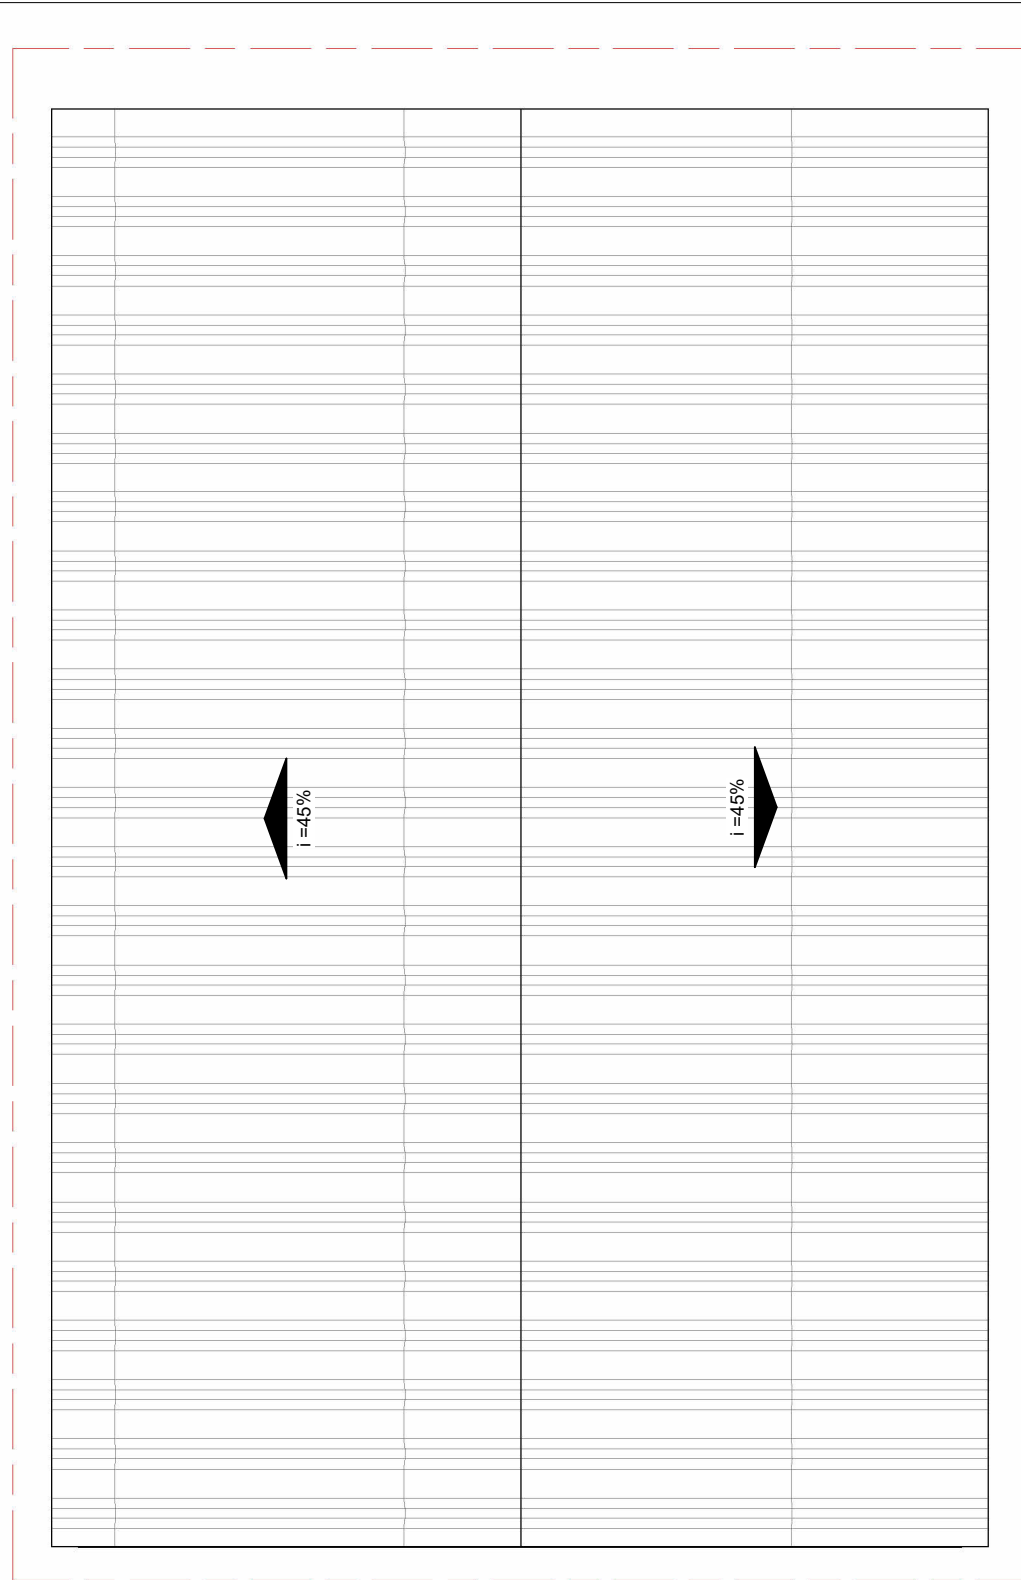

02 COBERTURA

Escala - 1 : 25

TABELA DE JANELAS

Símbolo	Descrição	Dimensões			Material	Qty
		Larg. (m)	Alt. (m)	Peit. (m)		
J01	ESQUADRIA MAXIM AR	0,70	0,50	1,60	ALUMÍNIO PINTADO EM PETRO E VIDRO	1
J01	ESQUADRIA MAXIM AR	0,70	0,50	1,80	ALUMÍNIO PINTADO EM PETRO E VIDRO	1

AMBIENTES

Nome	Área
BWC	2,02 m²
Quarto / Sala	7,83 m²
VARANDA	1,85 m²

Obra:
CABANA VIBE

Localização:
Mossoró, Rio Grande do Norte

Projeto:
Projeto Arquitetônico

Assunto:
Planta de Situação, Planta de Locação e Cobertura,
Planta Baixa e Tabelas

Desenho:

Revisão:
Revisão 01

Data:
ABR/2026

Escala:
Indicada

Responsável Técnico

Proprietário
Meta Frame
63.765.535/0001-73

contato@metaframe.com.br

(84) 98169 - 2427

